
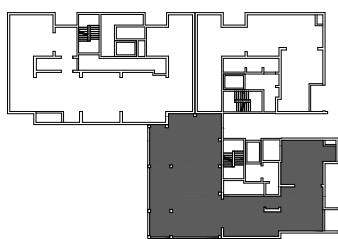


- Uwagi:
1. Wyczone powierzchnie użytkowe lokalu podlegają korekcie wg. rzeczywistego pomiaru zgodnie z polską normą PN-ISO 9836.
 2. Podane wymiary są orientacyjne i mogą odbiegać od rzeczywistych. Wymiary podane są w stanie ścian nieotynkowanych.
 3. Niniejsza karta katalogowa nie stanowi oferty w rozumieniu przepisów Kodeksu Cywilnego.
 4. Projekt chroniony jest prawem autorskim.
 5. Powierzchnie balkonów oraz usytuowanie słupów na balkonach może ulec niewielkim zmianom.

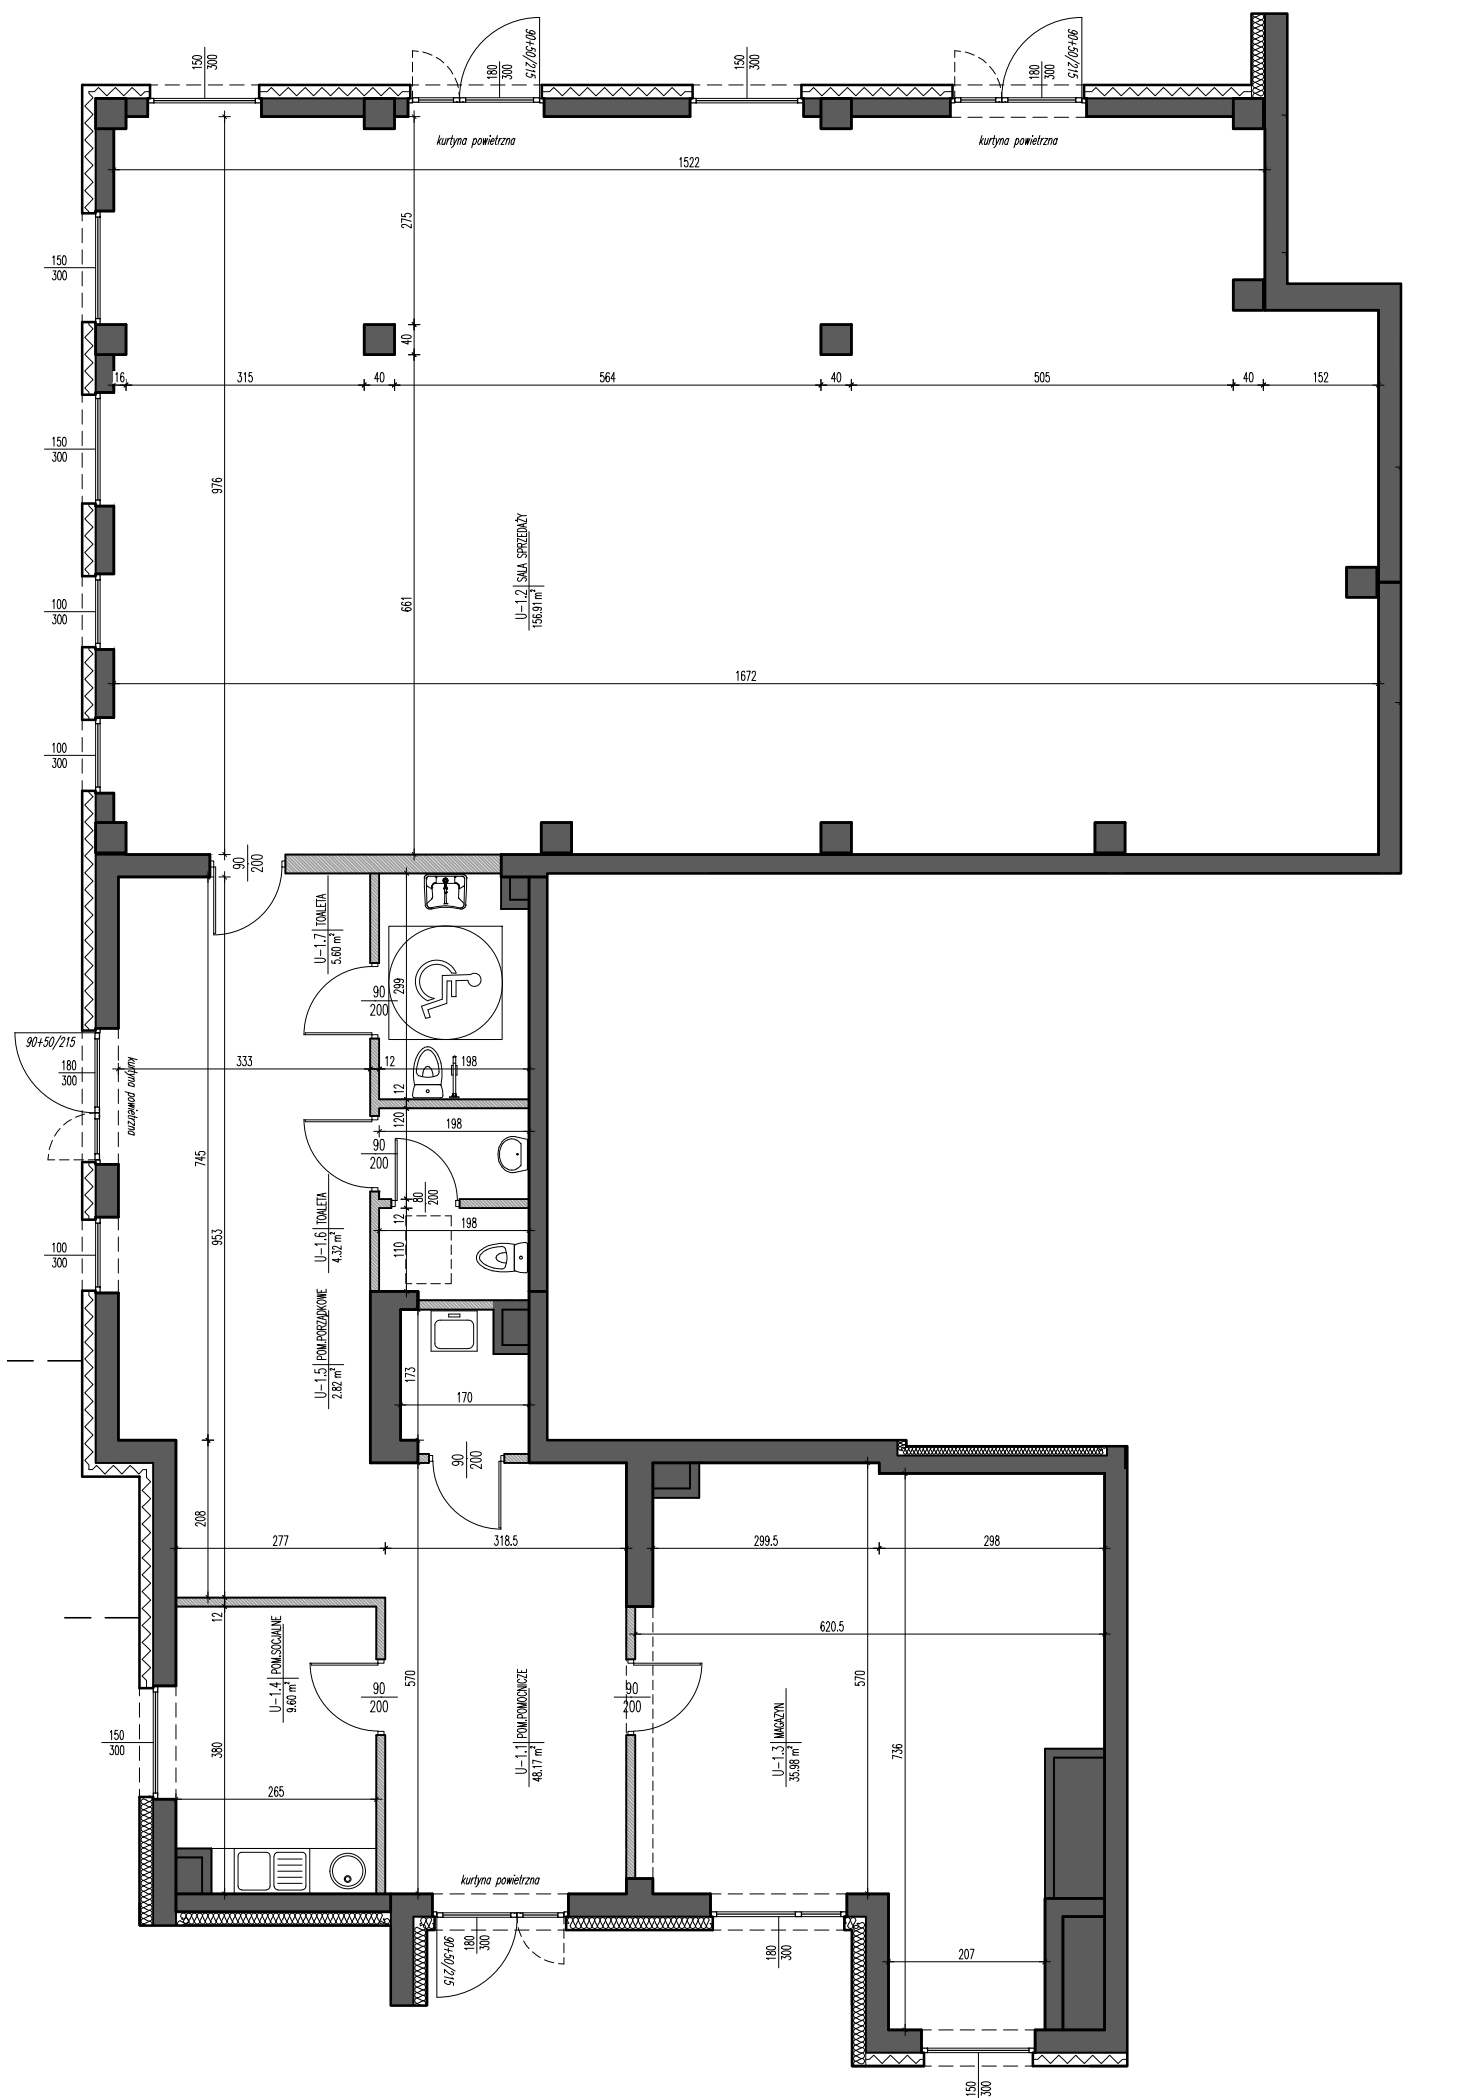

LEGENDA:

ściany konstrukcyjne, kominy (bez możliwości demontażu)

ściany działowe (z możliwością demontażu)

BUDYNEK MIESZKALNY WIELORODZINNY PRZY UL. FILARETÓW W LUBLINIE



Helvetia Development sp. z o. o. sp. k.
ul. Jutrzenki 3/70, 20-538 Lublin



BUDYNEK B1	U-1
PARTER	---
SKALA 1:100	263.40 m ²