


Uwagi:

1. Wyliczone powierzchnie użytkowe lokalu podlegają korekcie wg. rzeczywistego pomiaru zgodnie z polską normą PN-ISO 9836.
2. Podane wymiary są orientacyjne i mogą odbiegać od rzeczywistych. Wymiary podane są w stanie ścian nieotynkowanych.
3. Niniejsza karta katalogowa nie stanowi oferty w rozumieniu przepisów Kodeksu Cywilnego.
4. Projekt chroniony jest prawem autorskim.
5. Powierzchnie balkonów oraz usytuowanie słupów na balkonach może ulec niewielkim zmianom.

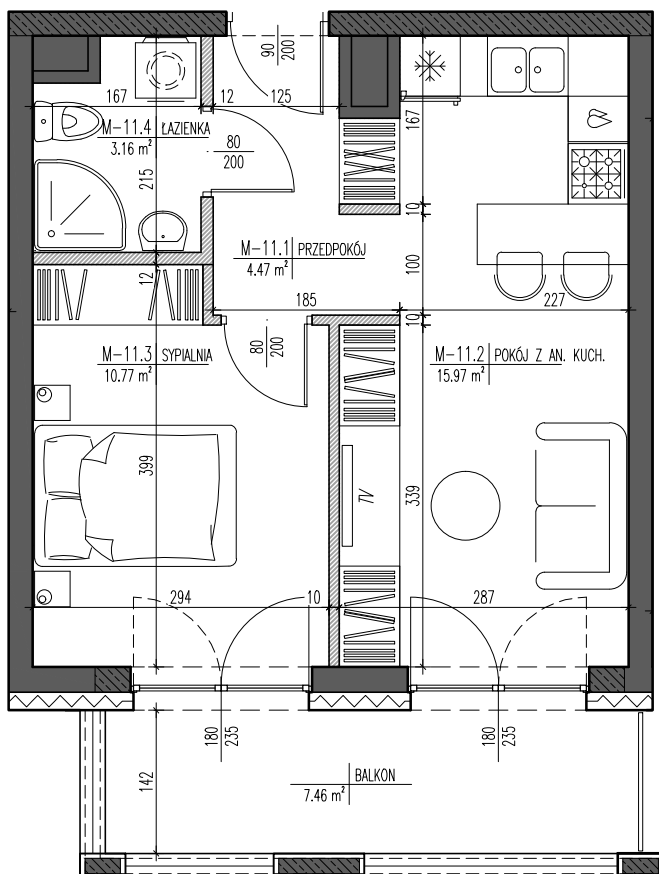

LEGENDA:

- ściany konstrukcyjne, kominy (bez możliwości demontażu)
- ściany działowe (z możliwością demontażu)

BUDYNEK MIESZKALNY WIELORODZINNY PRZY UL. FILARETÓW W LUBLINIE

GPA
GPA ARCHITEKCI

Helvetia Development sp. z o. o. sp. k.
ul. Jutrzenki 3/70, 20-538 Lublin

Panorama Zana
TWOJE OKNO NA LUBLIN

BUDYNEK B2

M-11

PIĘTRO IV

2P+AK

SKALA 1:75

34.37 m²